




Schnitt 1:5

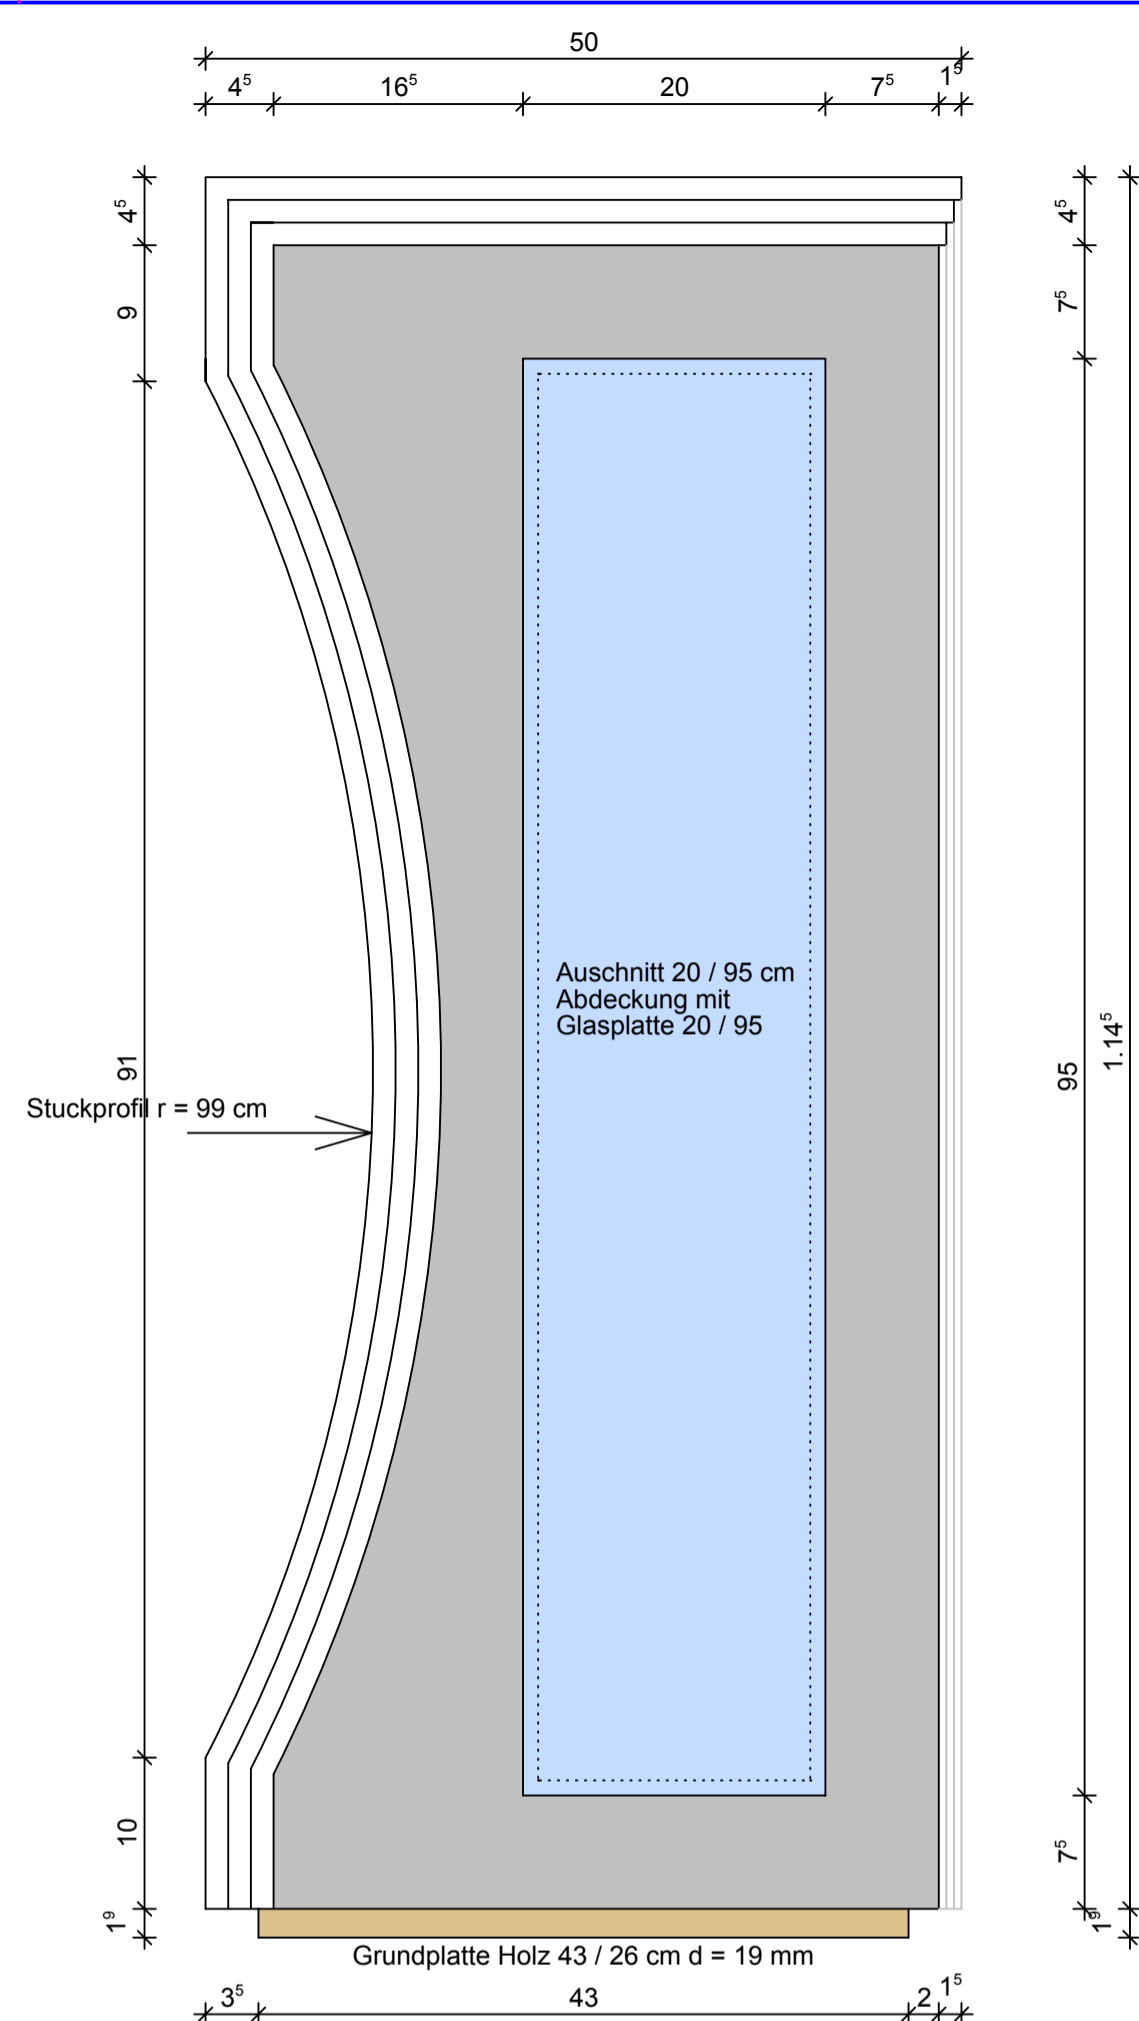


Ansicht A 1:5

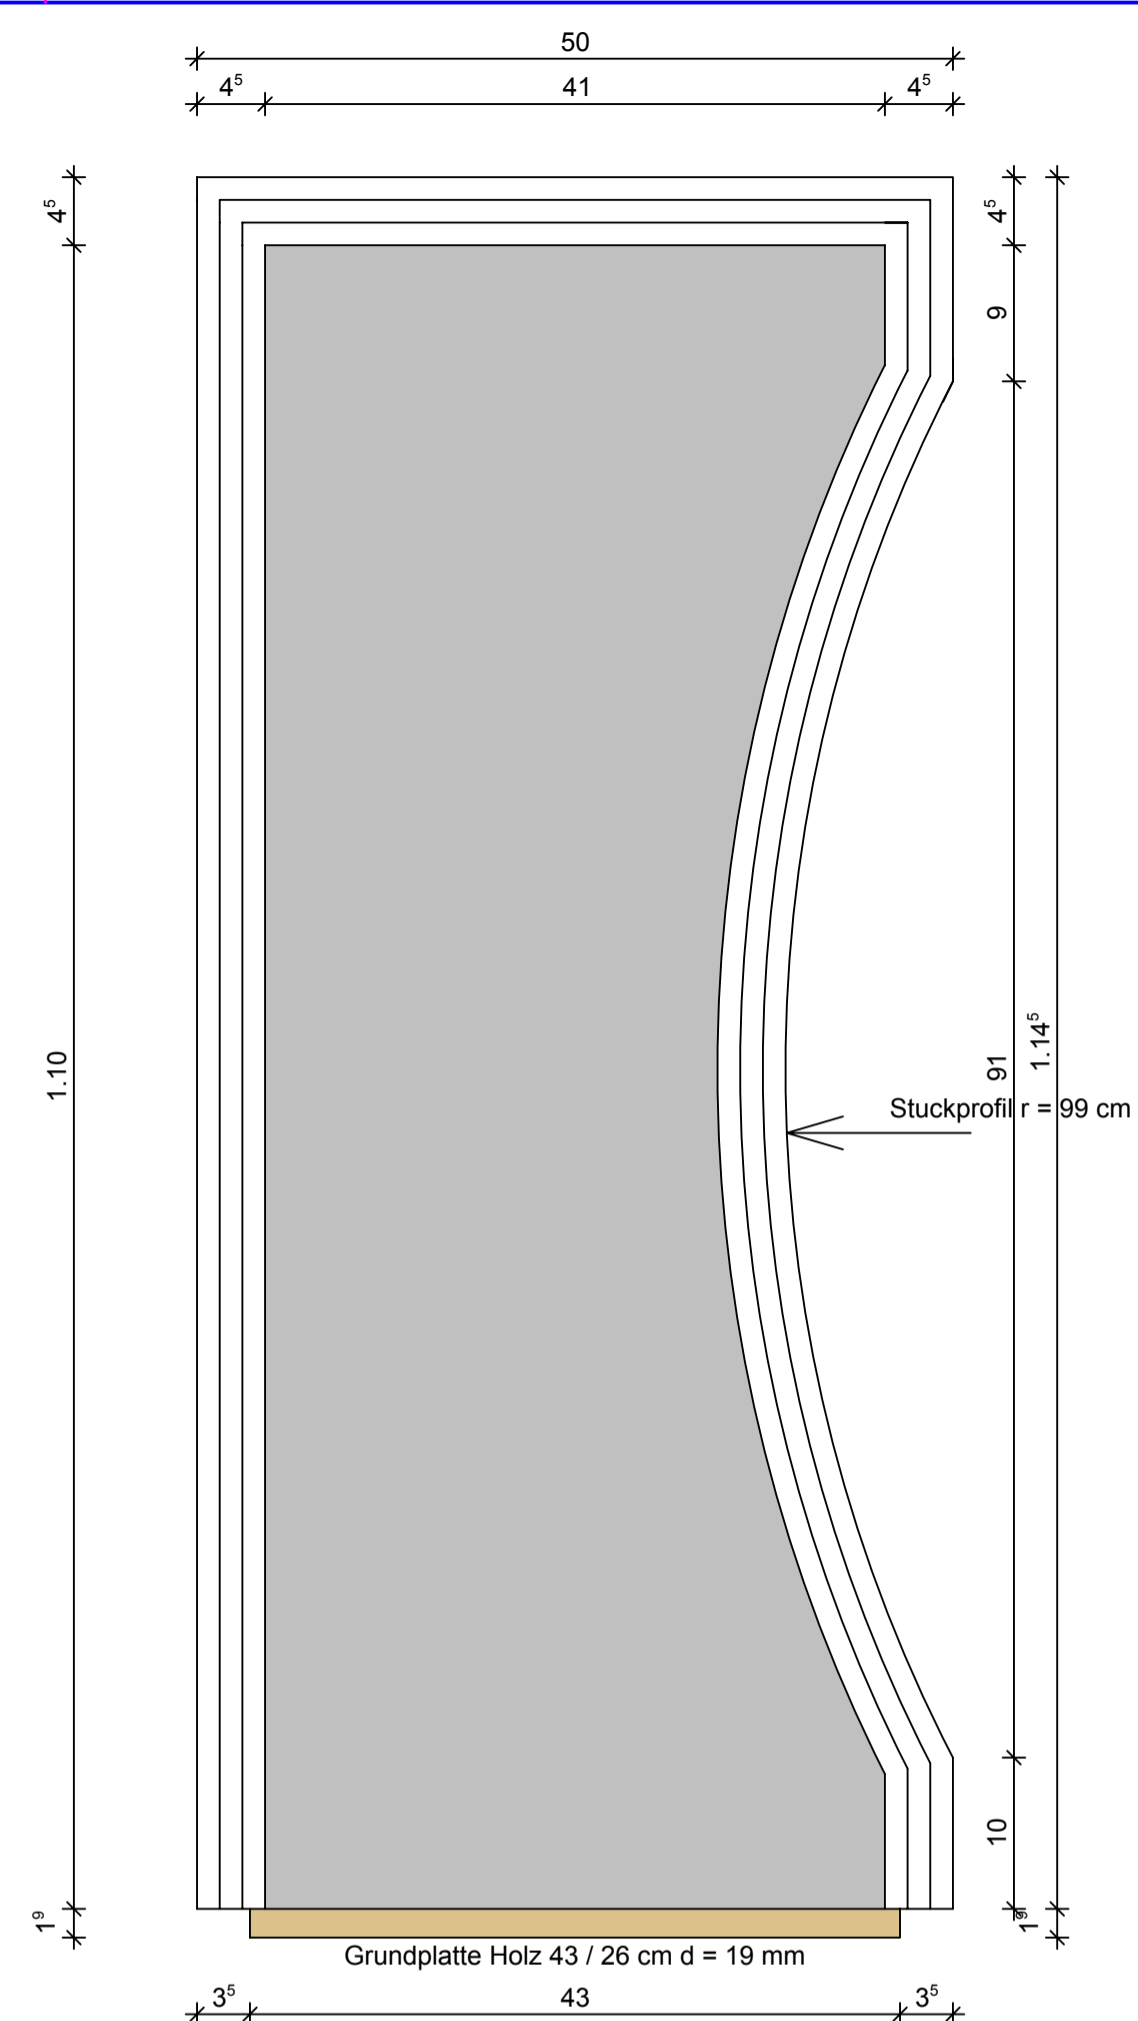






Ansicht B 1:5

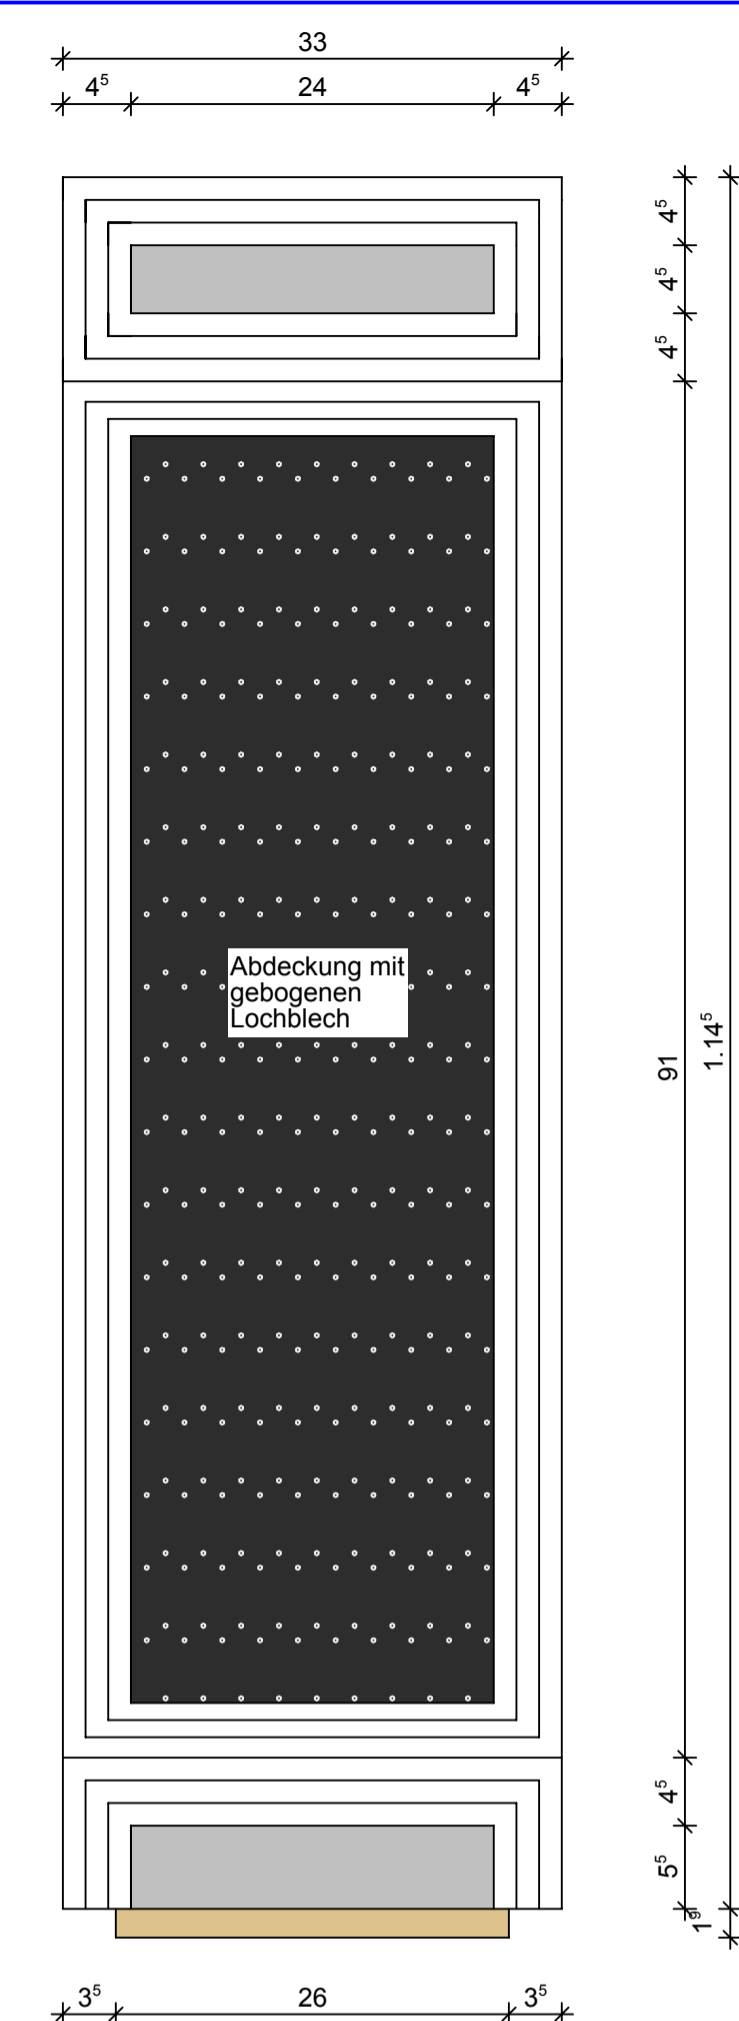


Ansicht C 1:5

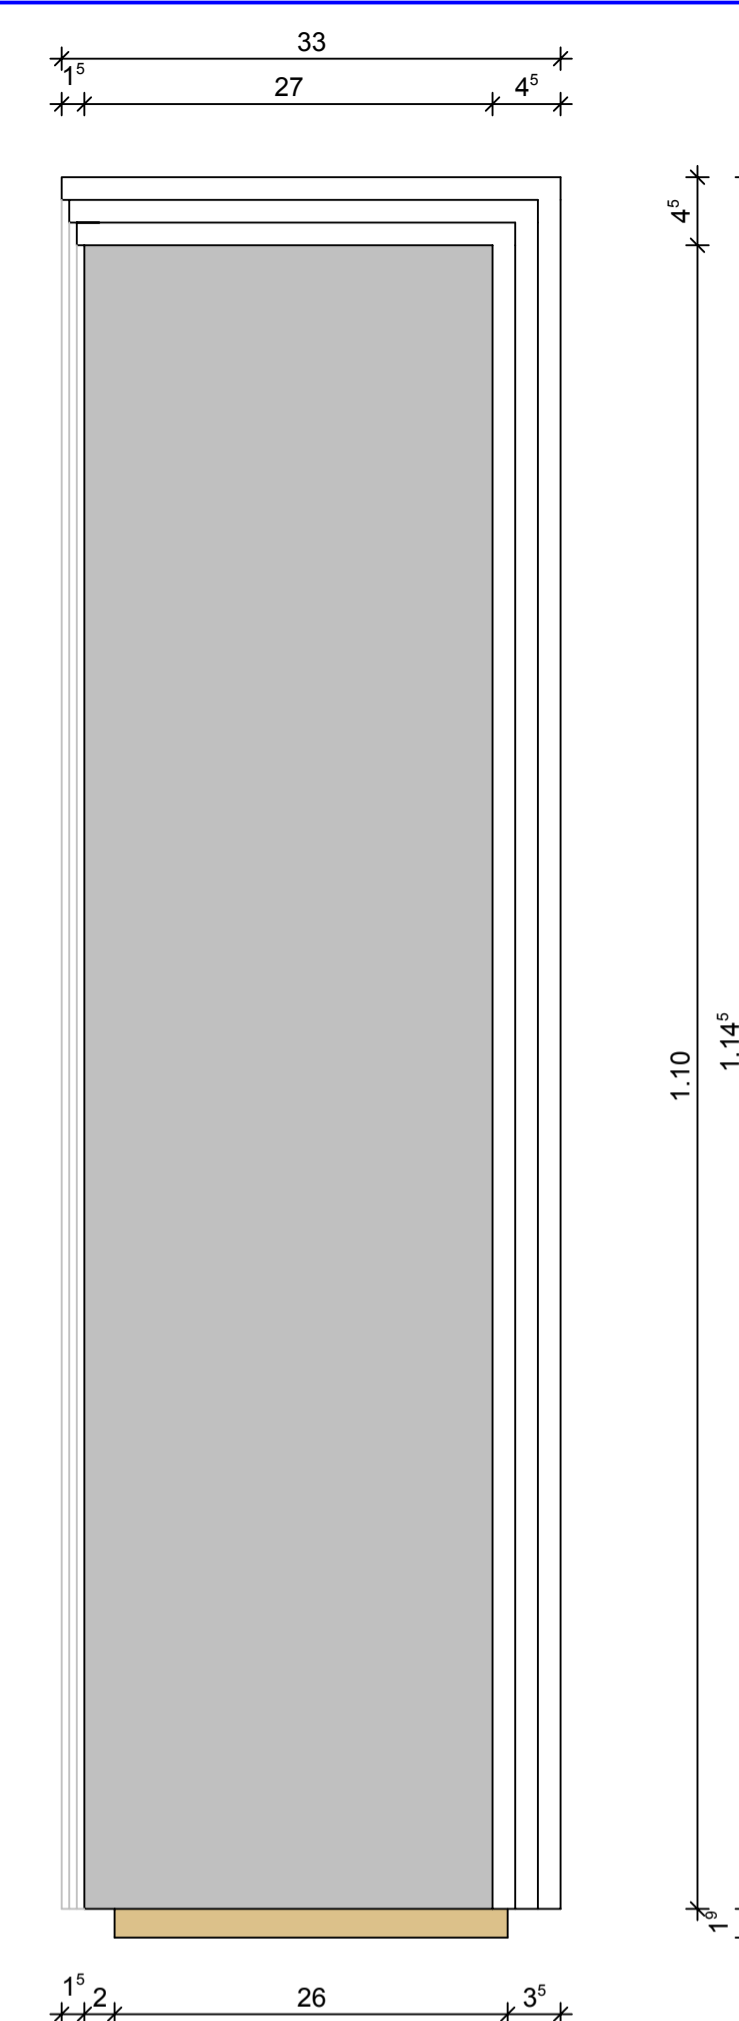


Ansicht D 1:5

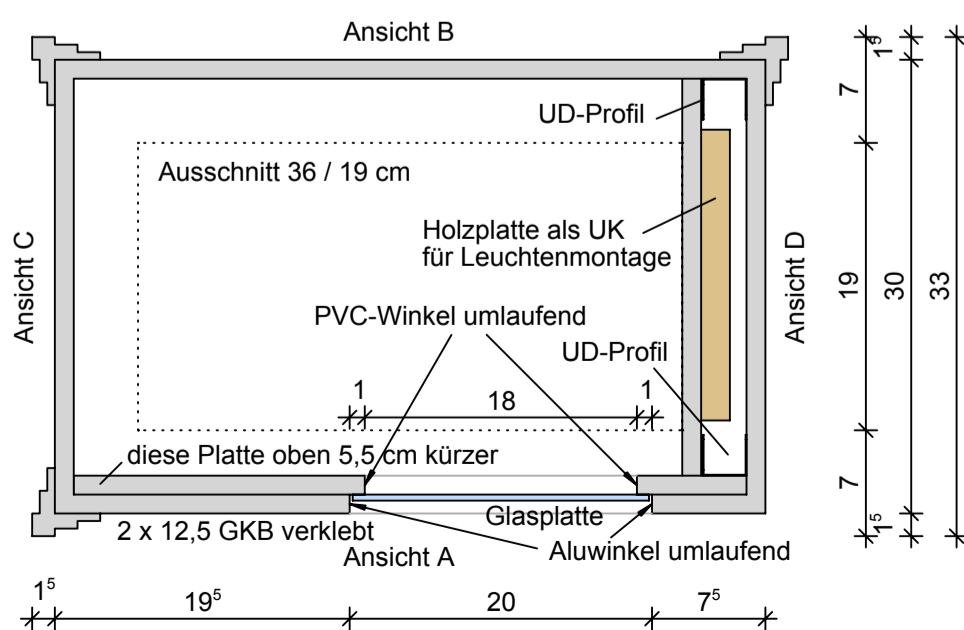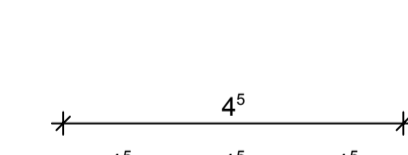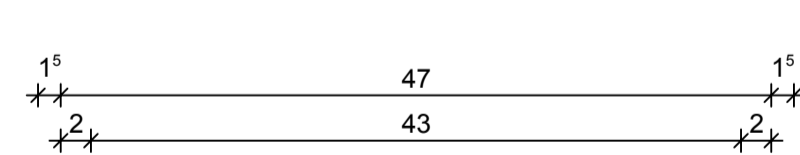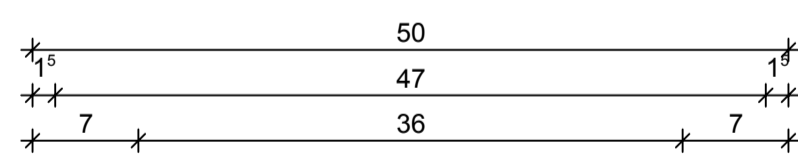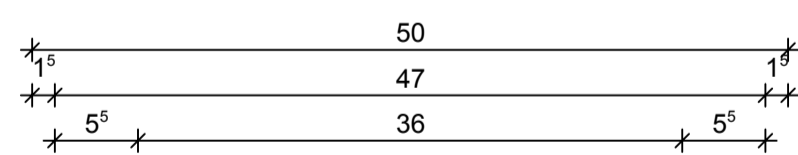


Schnitt 1:5

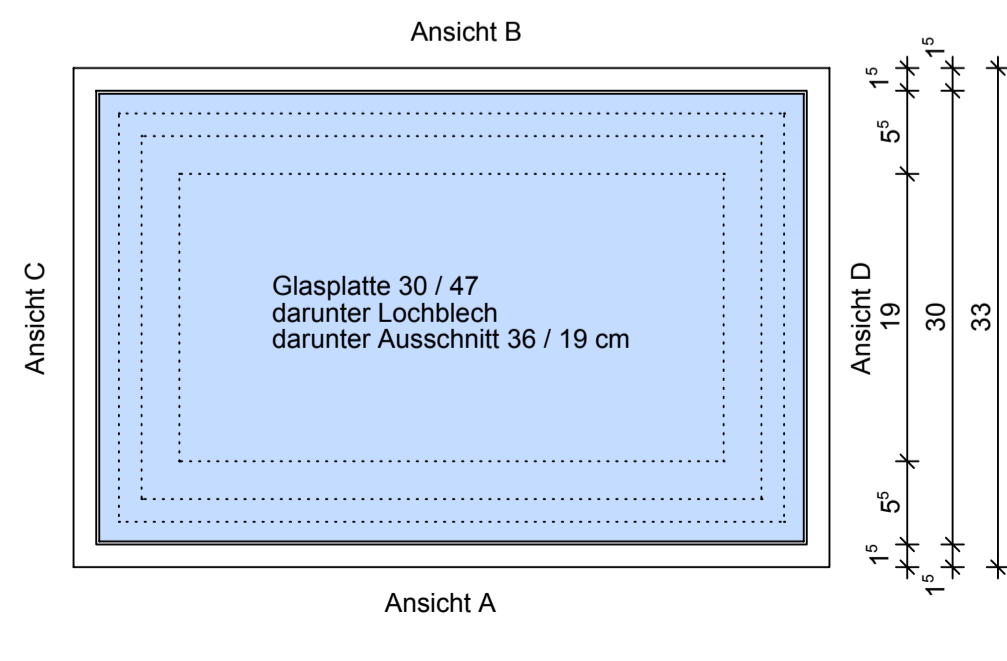

Aufsicht 1:5

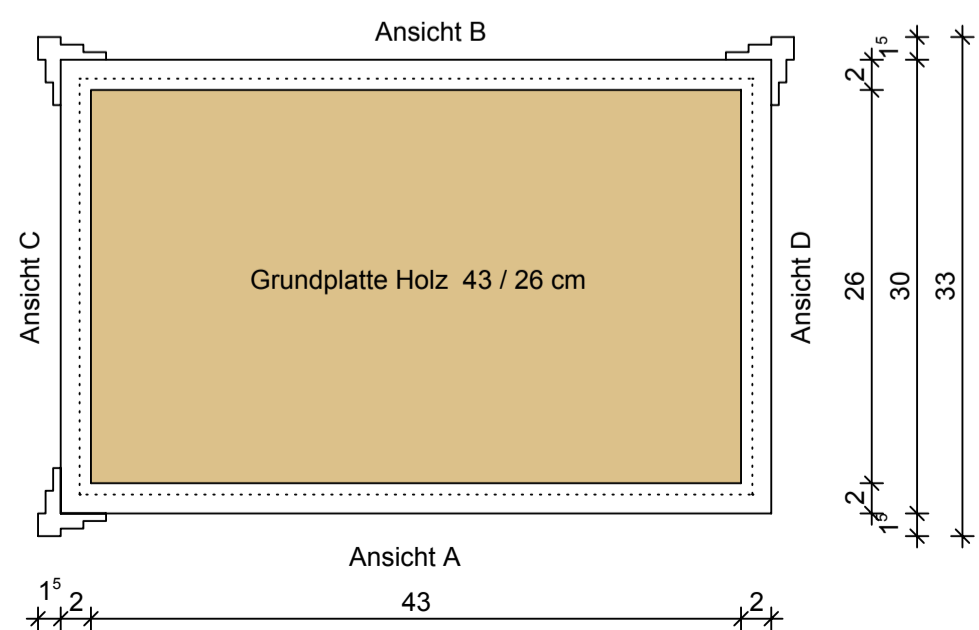

Boden 1:5

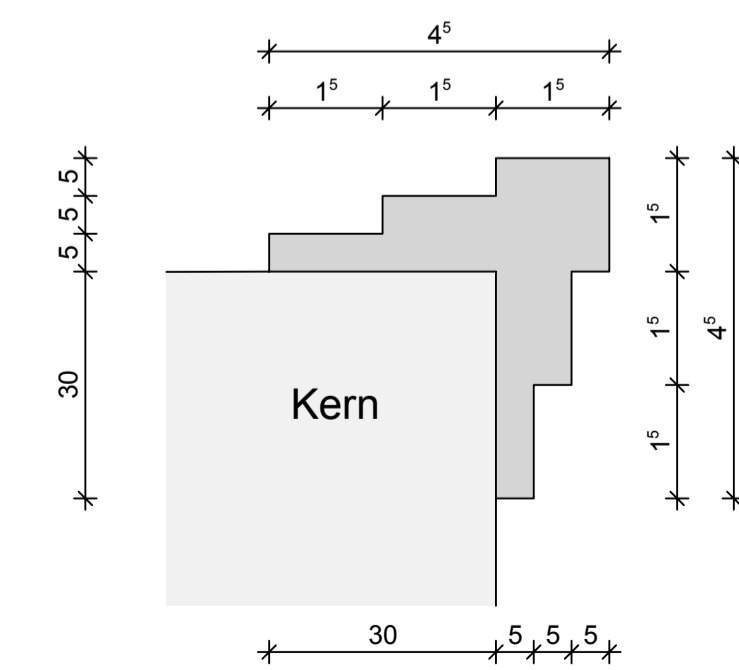

Schablone M.1:1

ZENTRALVERBANDES DES DEUTSCHEN BAUGEWERBES	
<h1>Lichtelement</h1>	
Leistungswettbewerb des Deutschen Handwerks 2013	
Grundriss, Ansichten, Isometrie	Maße in cm
Maßstab 1:5 / 1:1	Blattgröße 420 / 880 cm