



Modul 1 (links)

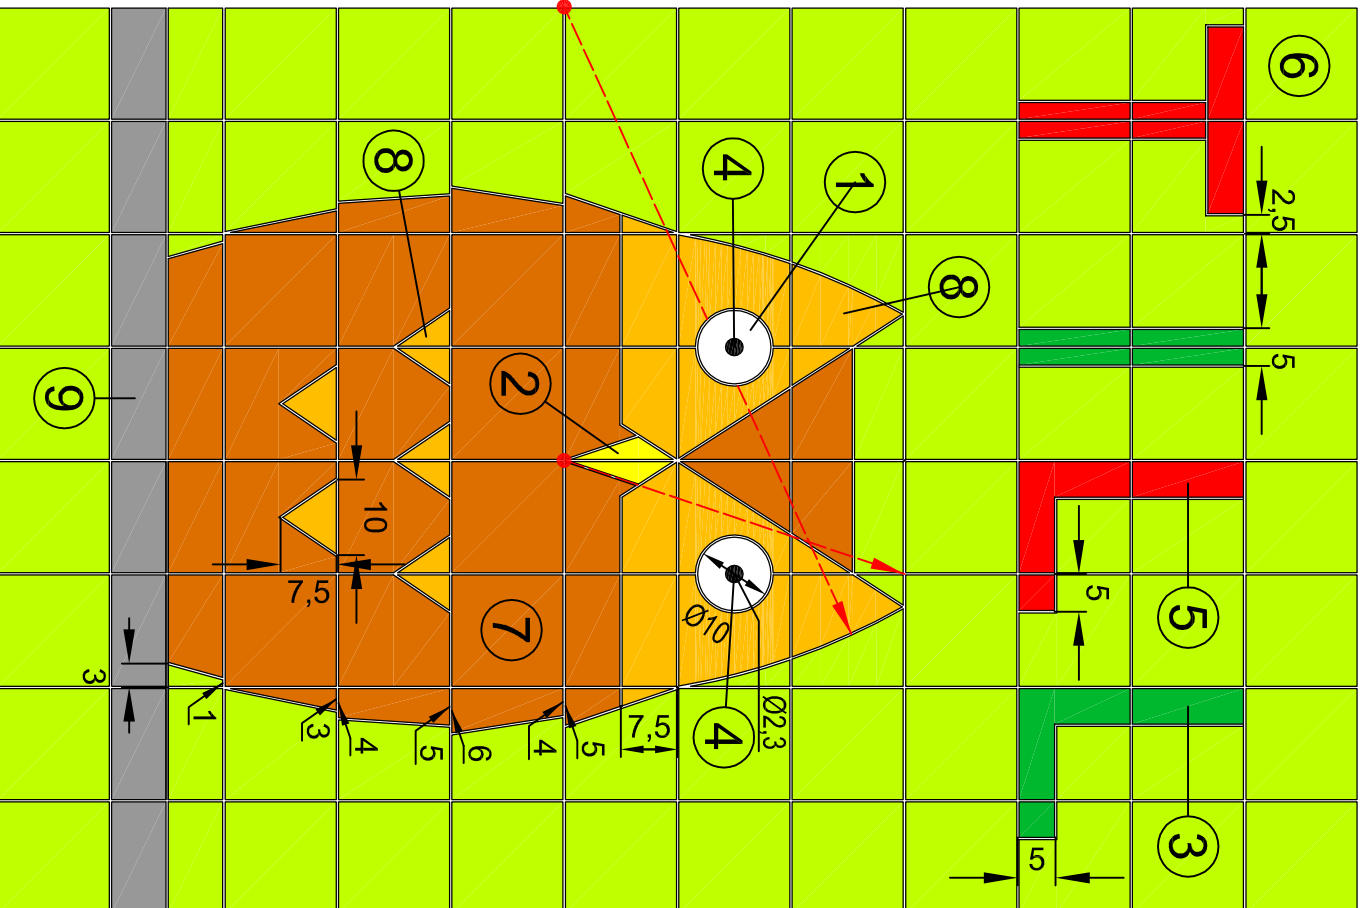

Modul 2 (rechts)

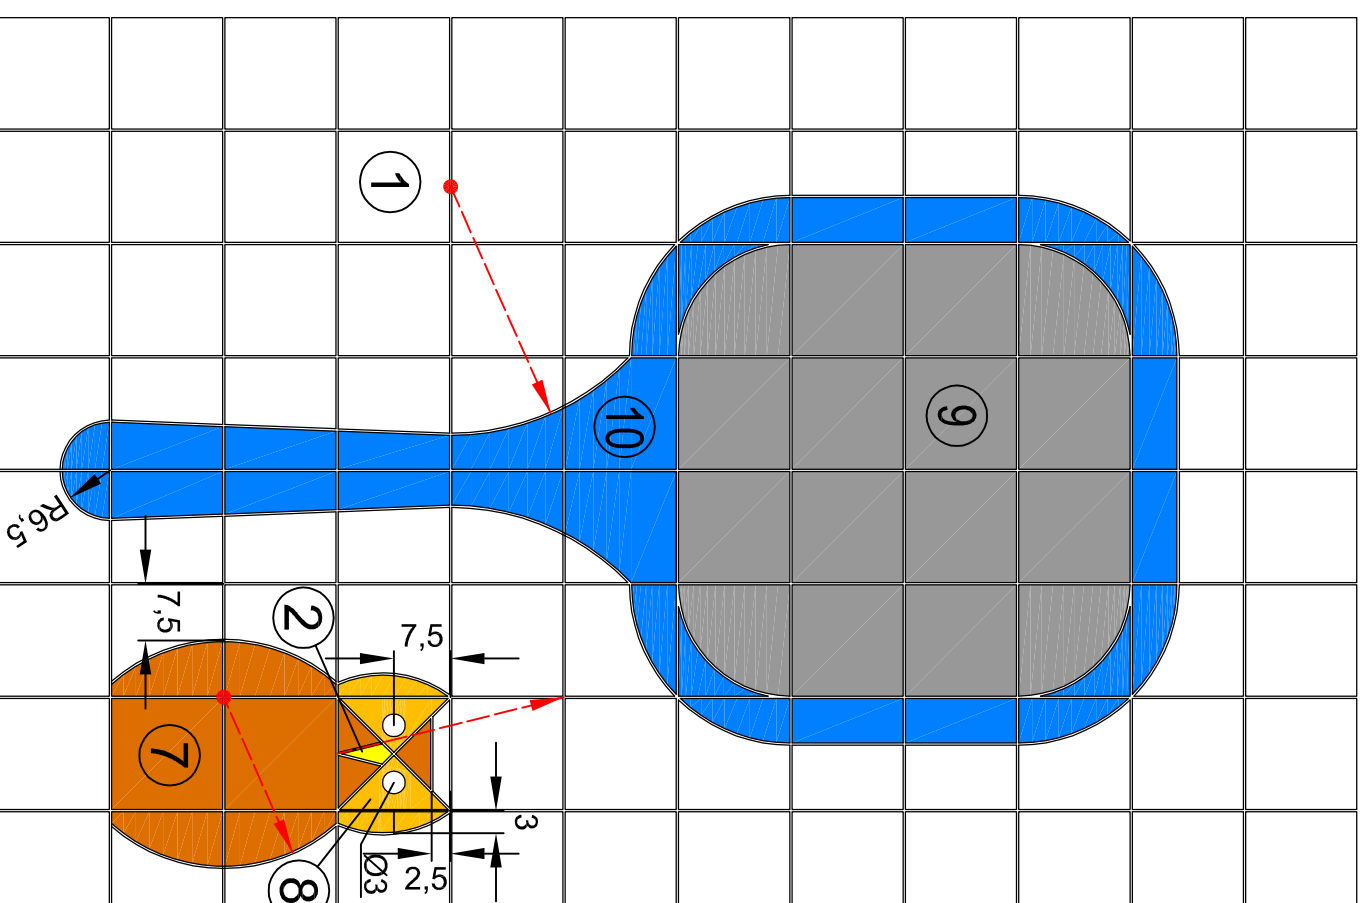

Arbeitsprobe


Gemäß Zeichnung sind Wandfliesen 15 x 15 cm im Dünnbett an den Wandflächen zu verlegen, Bodenfliesen im Dünnbett auf selbst zu erstellendem Untergrund Hartschaumträgerplatten 5 cm

Materialbedarf

Wandfliesen	15 x 15 cm Farbe 1 (weiß)	B200
Wandfliesen	15 x 15 cm Farbe 2 (gelb)	B304
Wandfliesen	15 x 15 cm Farbe 3 (grün)	B503
Wandfliesen	15 x 15 cm Farbe 4 (schwarz)	B501
Wandfliesen	15 x 15 cm Farbe 5 (rot)	B506
Wandfliesen	15 x 15 cm Farbe 6 (hellgrün)	B203
Wandfliesen	15 x 15 cm Farbe 7 (dk.-braun)	B406
Wandfliesen	15 x 15 cm Farbe 8 (orange)	B205
Wandfliesen	15 x 15 cm Farbe 9 (hellgrau)	B201
Wandfliesen	15 x 15 cm Farbe 10 (blau)	B402

Zeitvorgabe

16 Stunden.

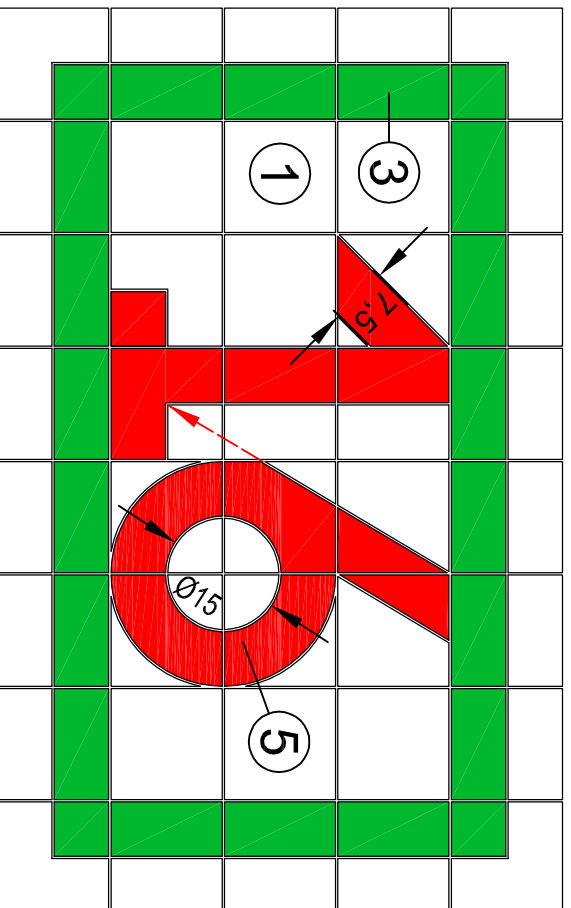

Modul 1B Boden (links)

Bilderrätzel "Mölln"



ZENTRALVERBAND
DEUTSCHES
BAUGEWERBE
KRONENSTRASSE 55-58
10117 BERLIN-MITTE

ZENTRALVERBAND DES DEUTSCHEN BAUGEWERBES

Leistungswettbewerb des Deutschen Handwerks
2016
auf Bundesebene

Fliesen-, Platten- und Mosaikleger

Maßstab: 1:10 Blattgröße: A3