

ZENTRALVERBAND
DEUTSCHES
BAUWERBE ZDB

Leistungswettbewerb des Deutschen Handwerks

auf Bundesebene
2012

Straßenbauer

„Kombinierter Gehweg mit Hydrantenkappe“

Materialliste:

- 6 Stück Tiefbord 8/20/50
- 2 Stück Betonstein 24/16/14
- 37 Stück Betonstein 16/16/14
- 11 Stück Betonplatte 30/30
- 5 Stück Betonplatte 15/30
- 1,5 m² Mosaik 3/5 und 4/6
- 2,8 m² Kleinpflaster 7/9, 8/10 oder 9/11
- 1 Stück Hydrantenkappe

Arbeitsplatzbedarf incl. Materiallager je Teilnehmer:


Länge: 4,00 m
Breite: 4,00 m

Rastermaß:


Der überwiegende Teil aller industriell hergestellten Pflasterbeläge basiert auf einem Raster. Bei Einhaltung dieses Rasters wird das Schneiden, Schlagen oder Knacken von Pflastersteinen in der Regel überflüssig.

Fugen :

Rahmen 8 - 10mm
Tiefbord 5mm
Betonplatte 3 - 5mm
Kleinpflaster max. 10mm
Mosaik max. 5mm

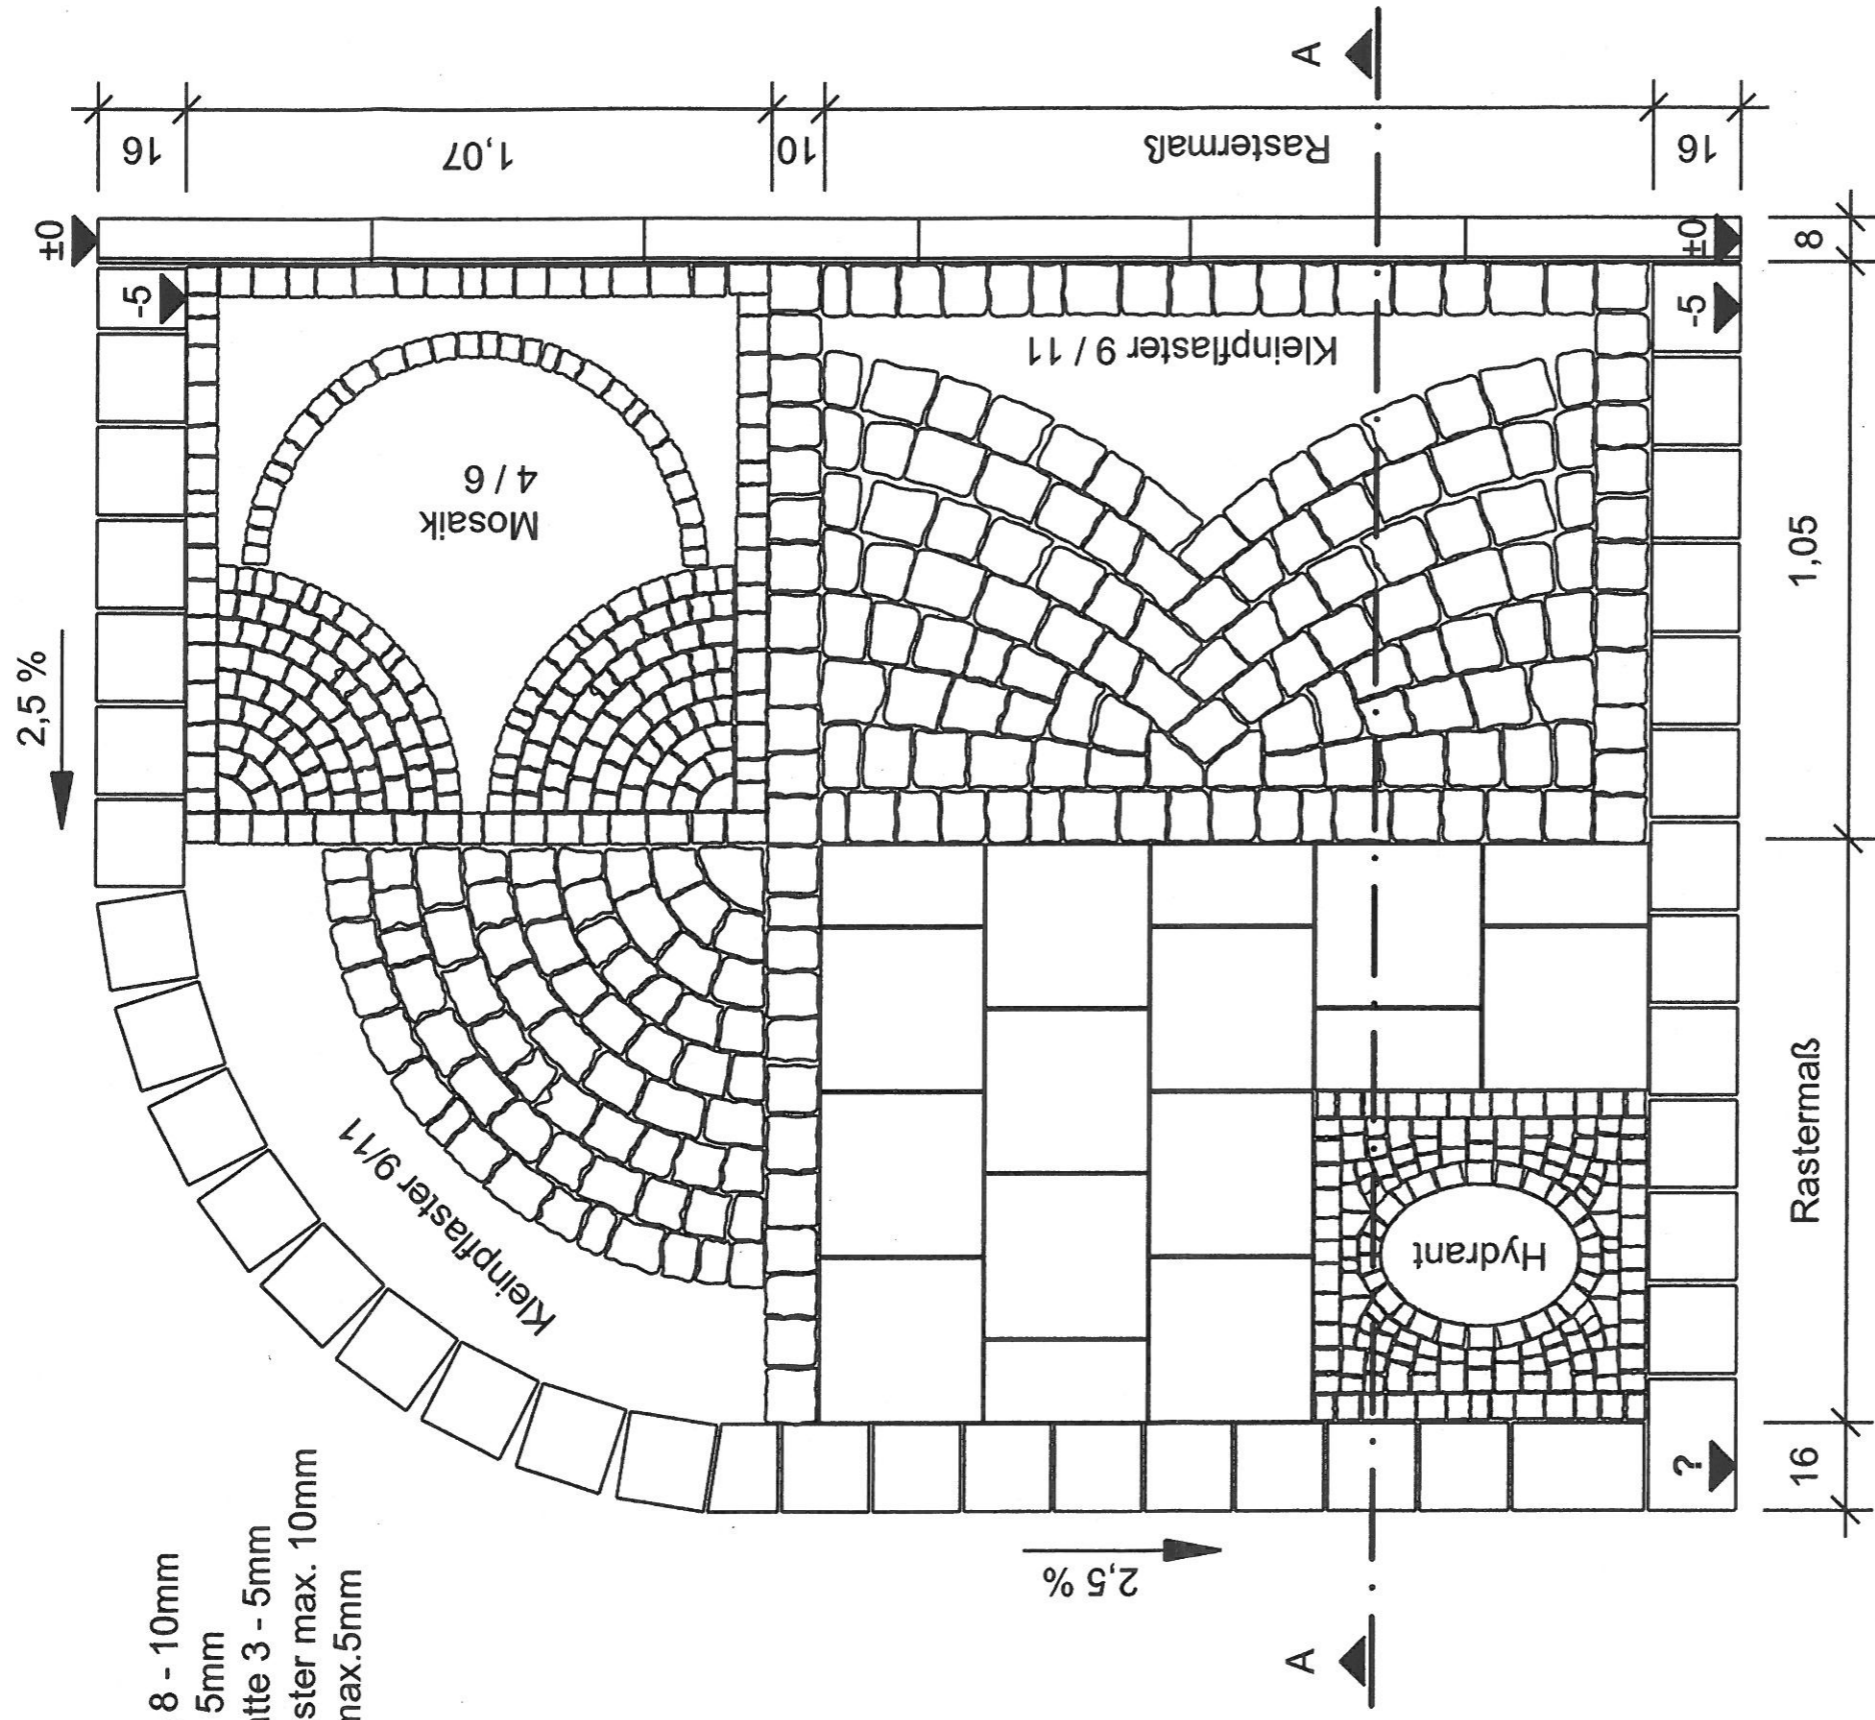

Schnitt A - A

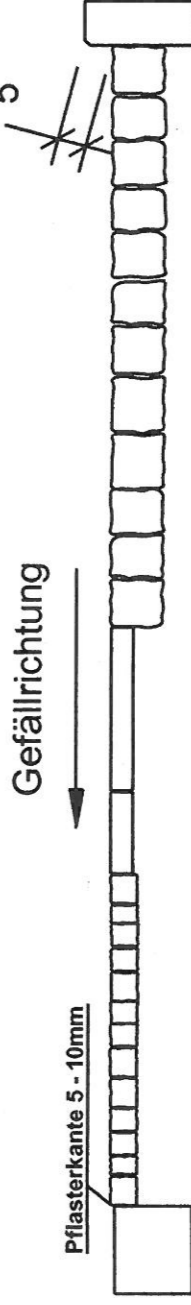

ZENTRALVERBAND
DEUTSCHES
BAUWERBE

KRONENSTRASSE 55-58
10117 BERLIN-MITTE

ZENTRALVERBAND DES DEUTSCHEN BAUWERBES

Leistungswettbewerb des Deutschen Handwerks

2012

auf Bundesebene

Straßenbauer

Maßstab: ohne

Blattgröße: A 3