




Ansicht Fläche A

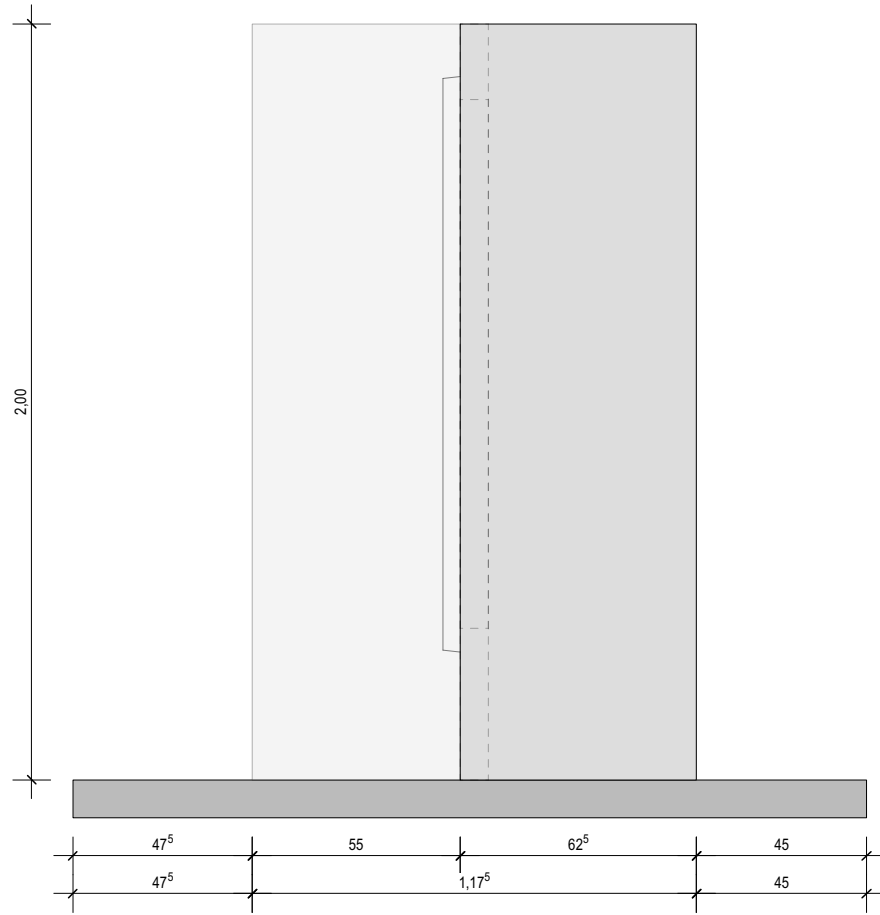


Ansicht Fläche B

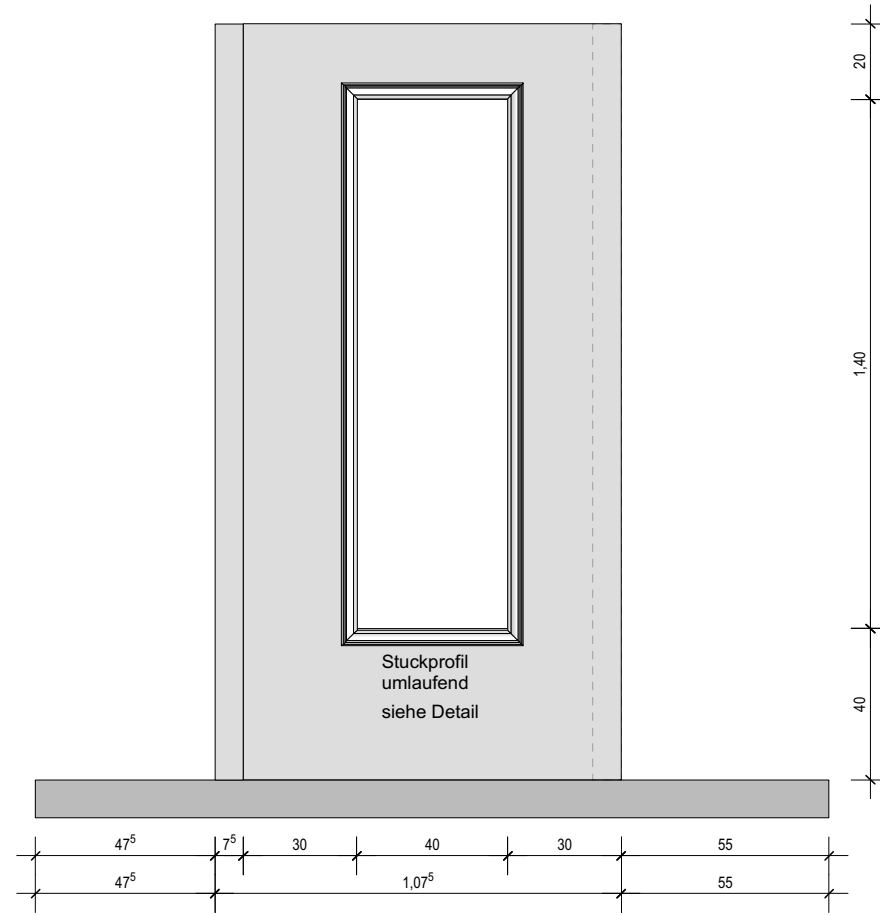


Stuckprofil
umlaufend
siehe Detail

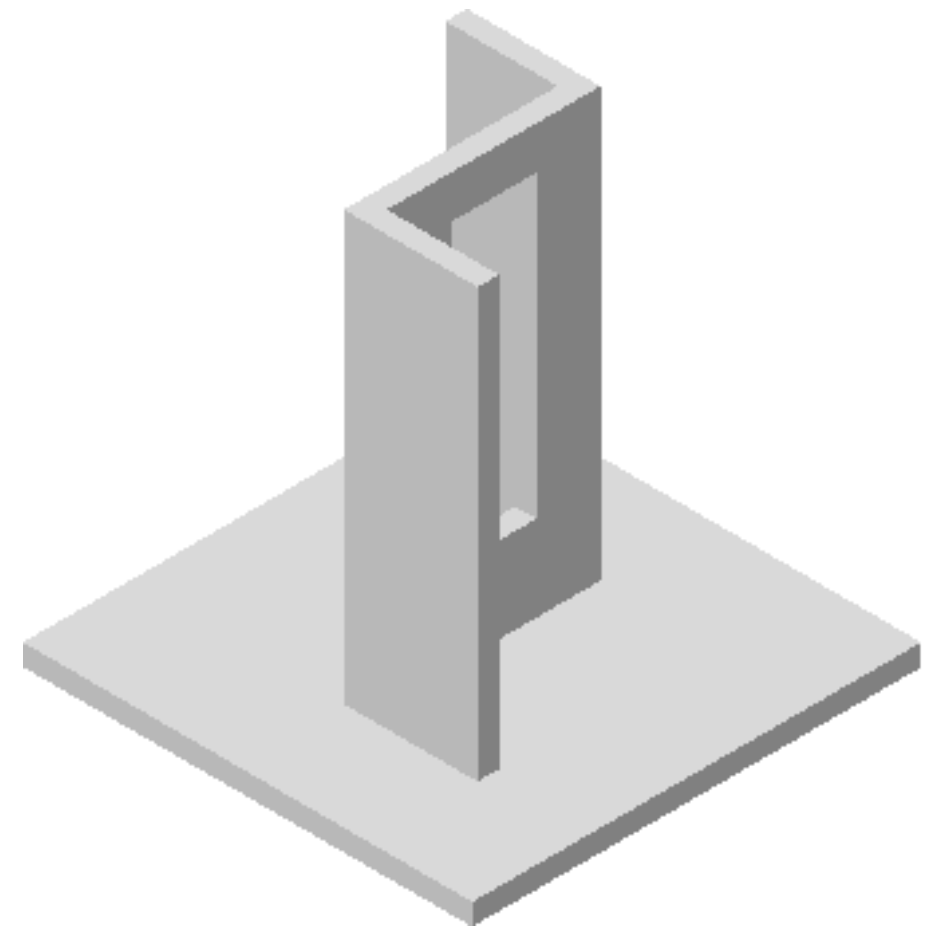

Ansicht Fläche C

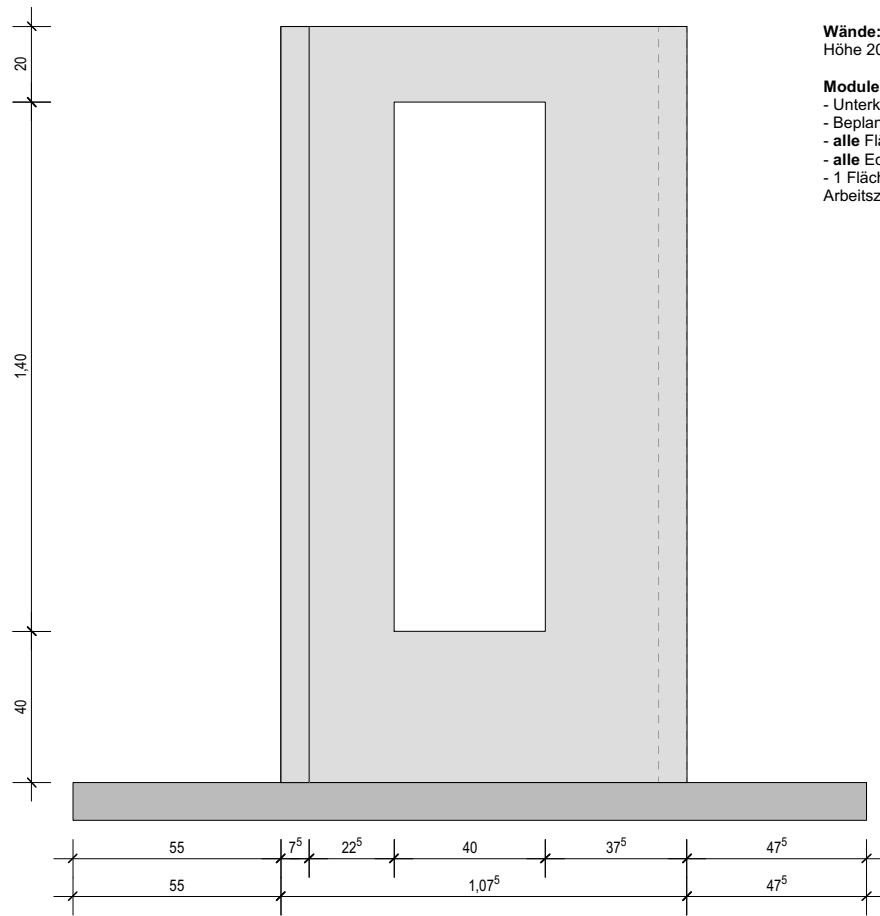

Ansicht Fläche D

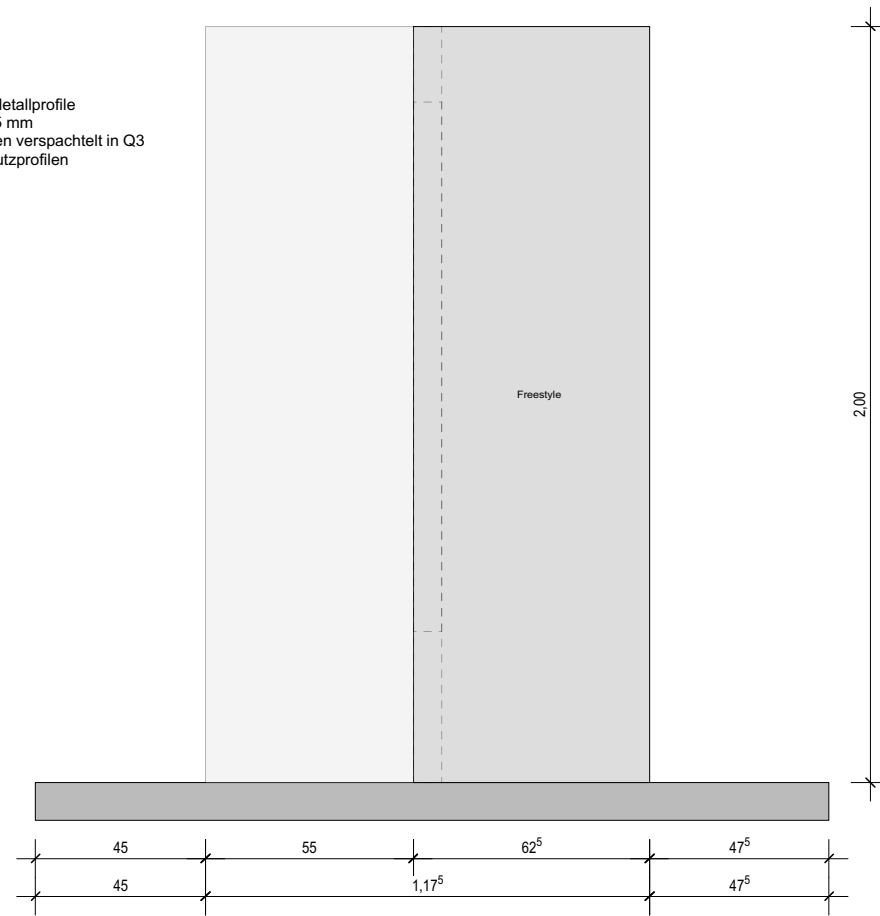

Wände:
Höhe 200 cm

- Module:
- Unterkonstruktion: 50-er Metallprofile
 - Beplankung: 1 x GKB 12,5 mm
 - alle Flächen und Leibungen verspachtelt in Q3
 - alle Ecken mit Kantenschutzprofilen
 - 1 Fläche Freestyle
- Arbeitszeit 14 Stunden

Freestyle

ZENTRALVERBAND DES DEUTSCHEN BAUGEWERBES

Leistungswettbewerb des Deutschen Handwerks
2016
auf Bundesebene
Stuckateur

Maßstab 1:10

Blatt 1/2 DIN A 3