



## Draufsicht

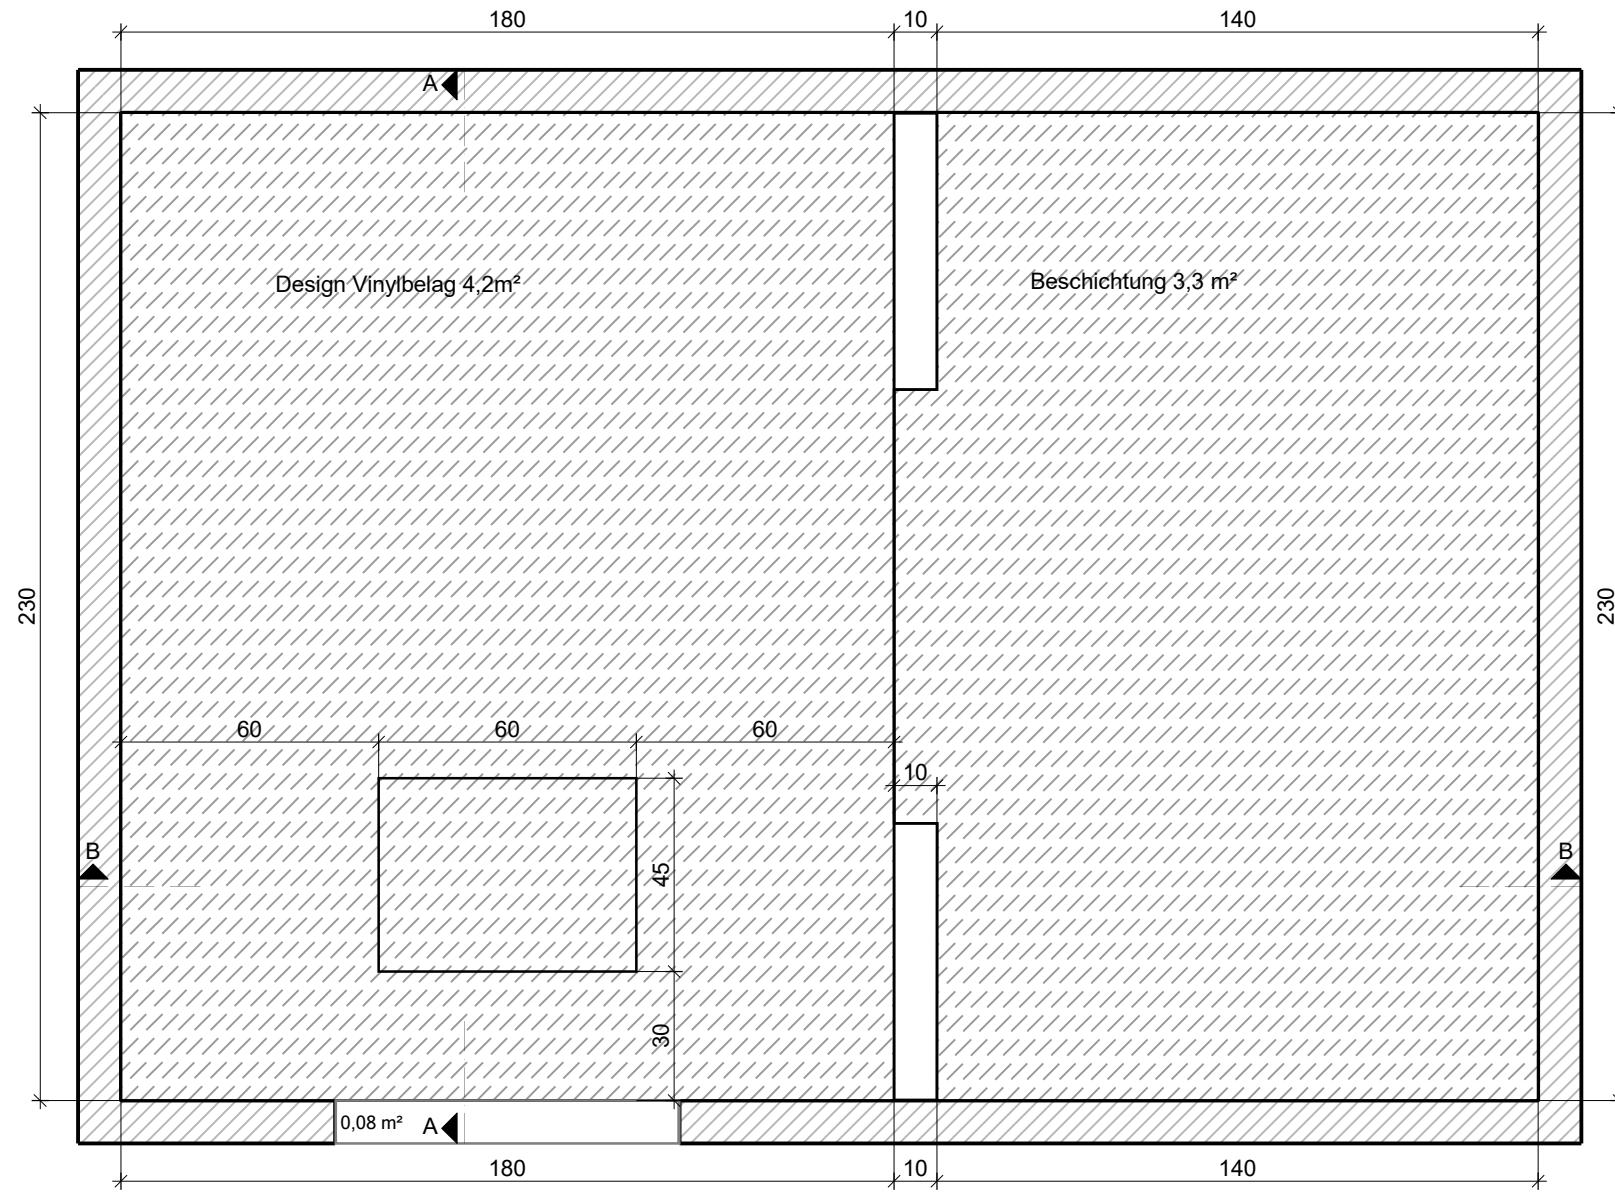


Projekt:	Feld BLW Bühl
Maßstab:	1/18

# Schnitt A - A

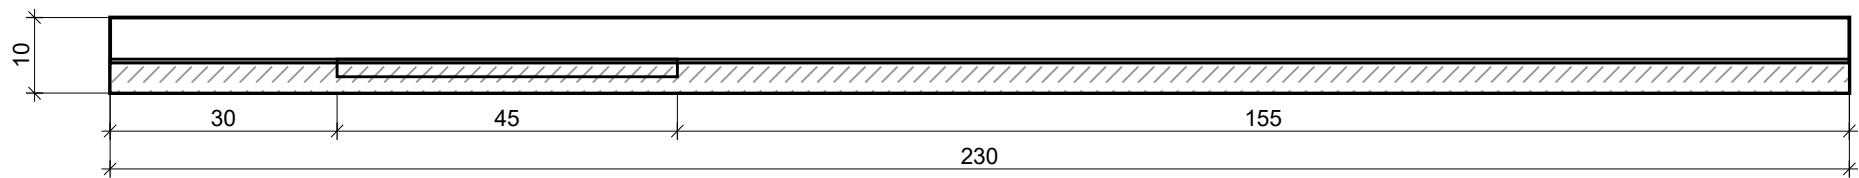

Projekt:	Feld BLW Bühl
Maßstab:	1/10

## Schnitt B - B

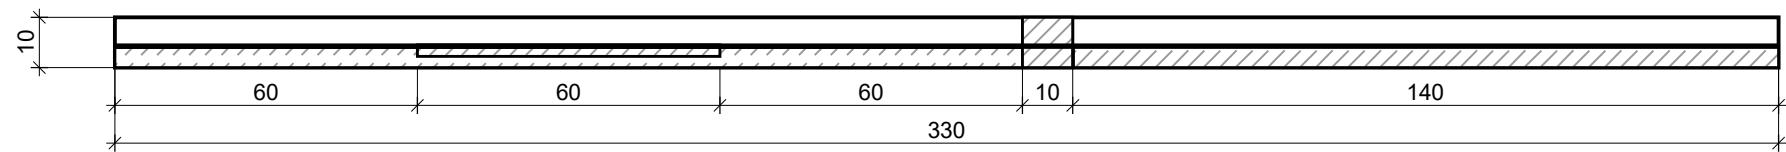

Projekt:	Feld BLW Bühl
Maßstab:	1/15